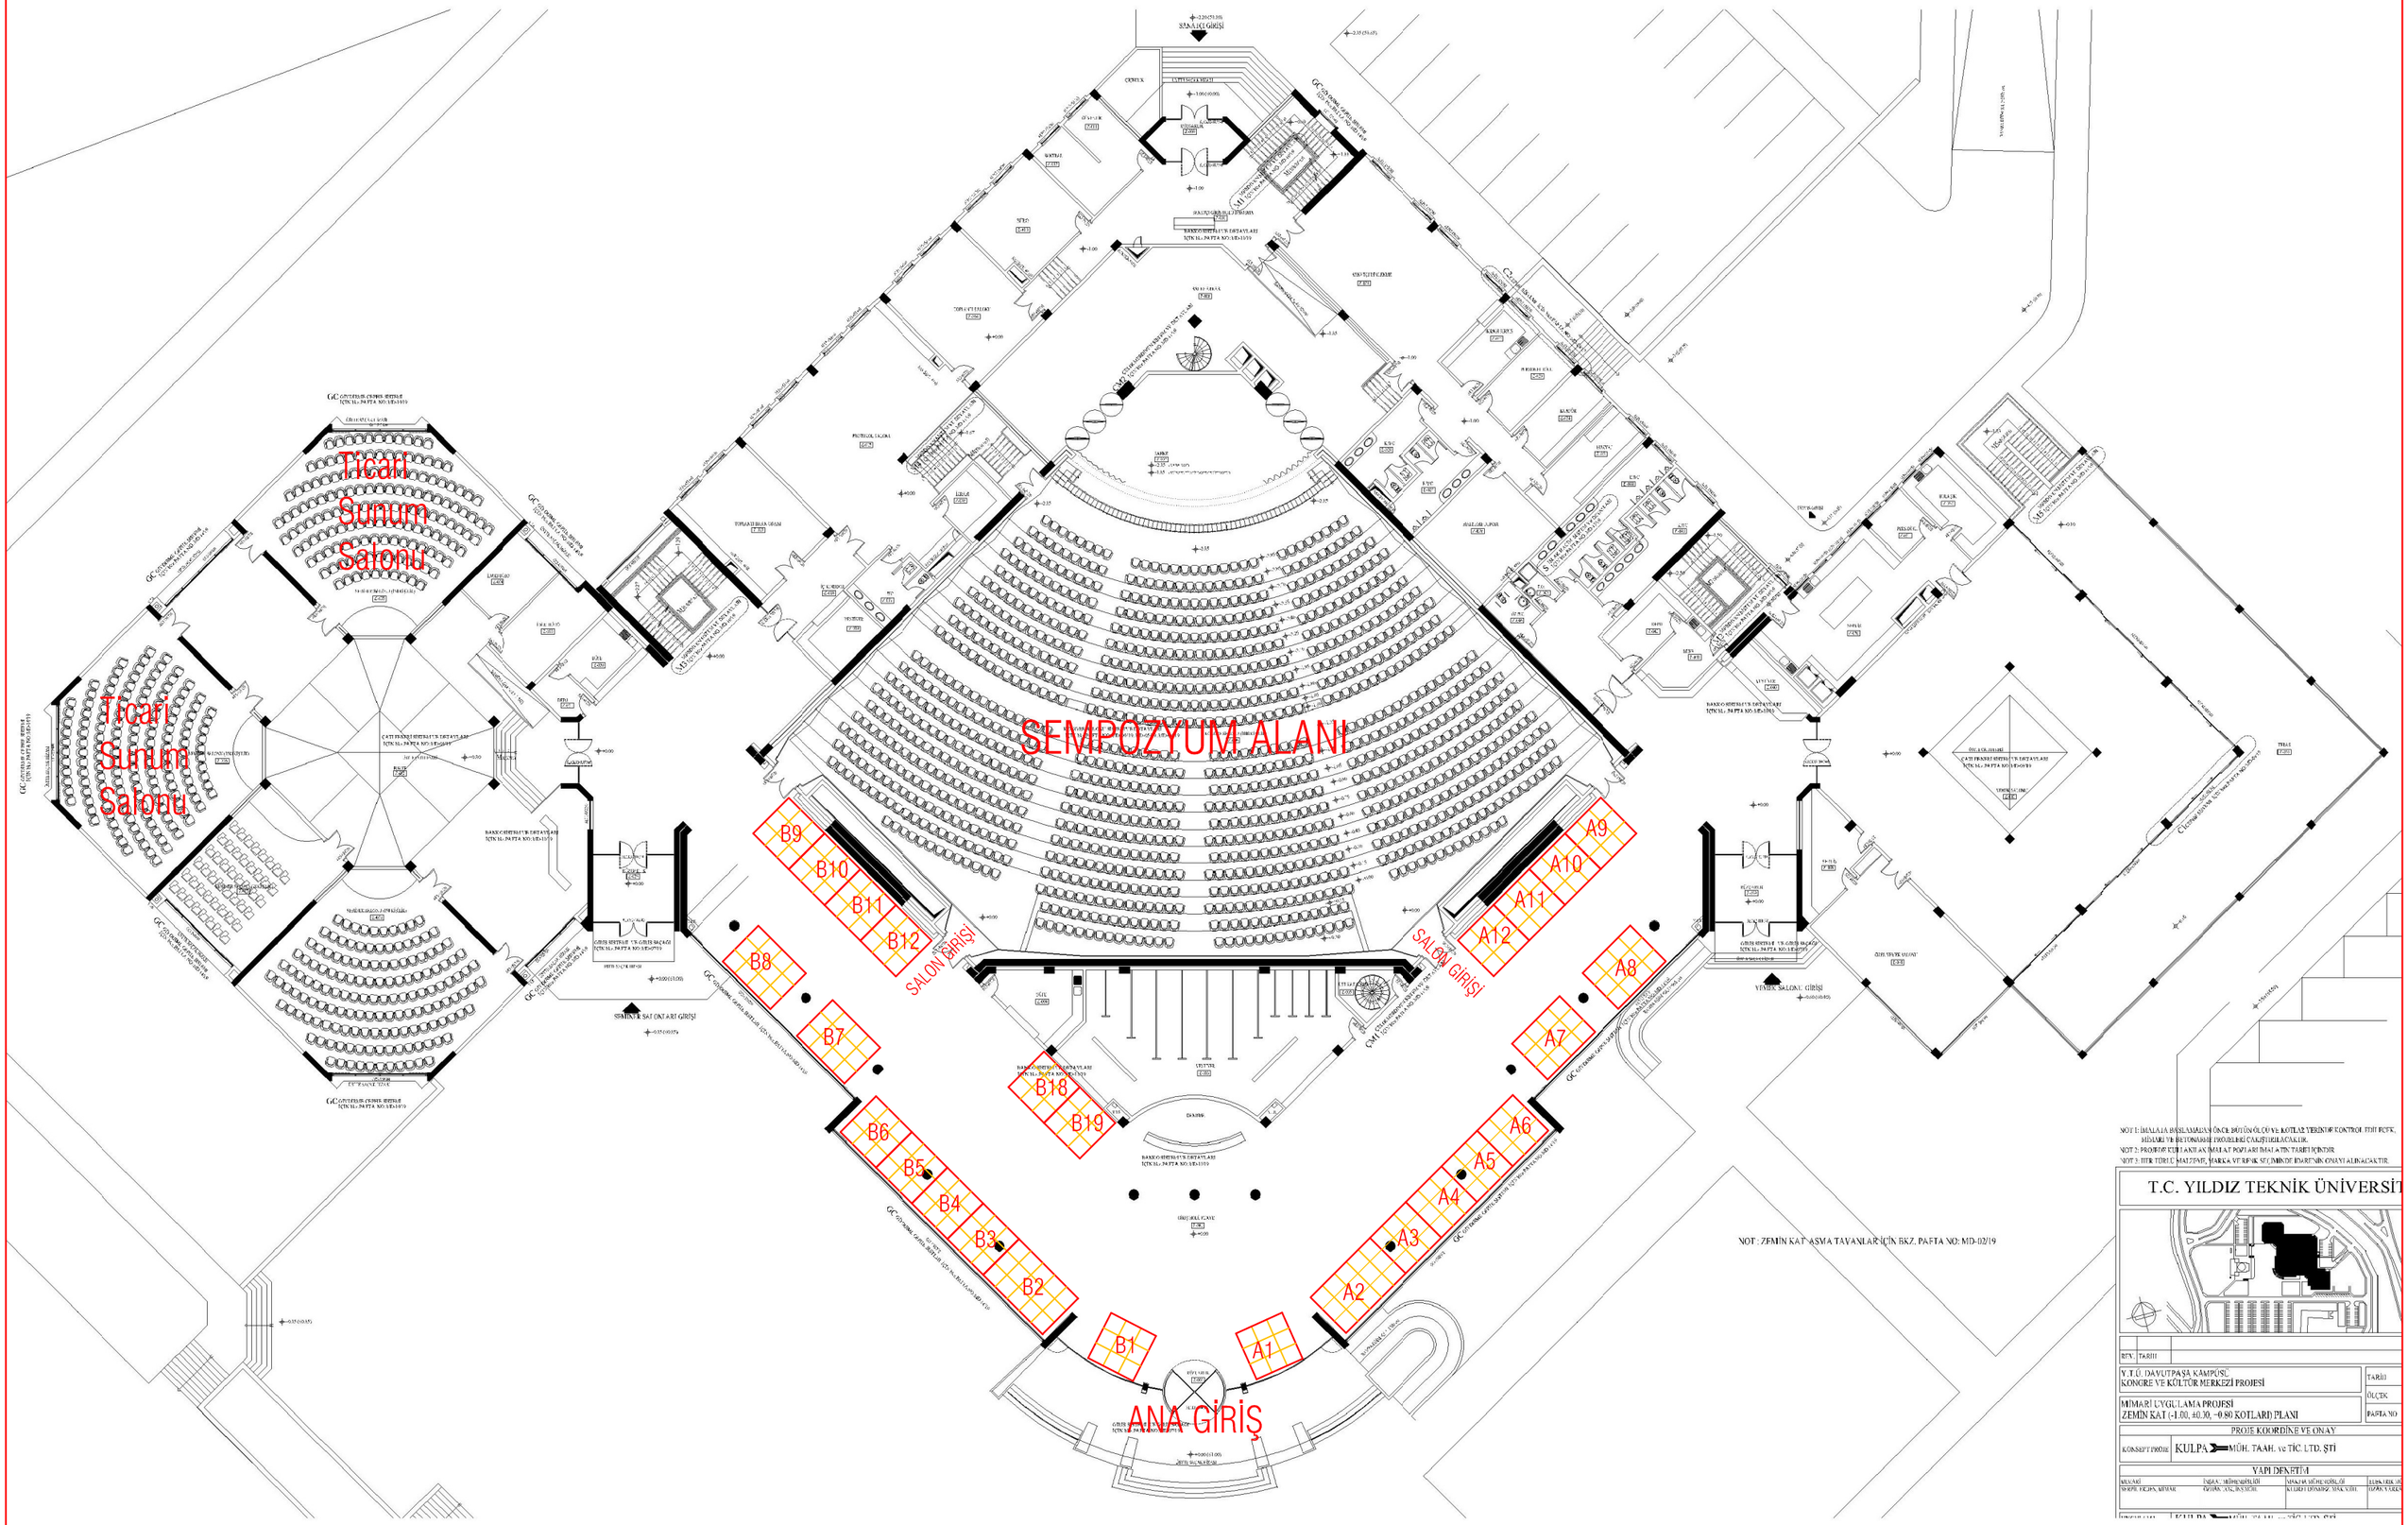
Ticari Sunum Salonu
Ticari Sunum Salonu
SEMPOZYUM ALANI
B9
B10
B11
B12
SALON GİRİŞİ
B8
B7
B6
B5
B4
B3
B2
B1
B18
B19
A9
A10
A11
A12
SALON GİRİŞİ
A8
A7
A6
A5
A4
A3
A2
A1
ANA GİRİŞ
NOT : ZEMİN KAT ASMA TAVANLAR İÇİN BKZ. PAFTA NO: MD-02/19
T.C. YILDIZ TEKNİK ÜNİVERSİT
REV. TARİH
Y.T.Ü. DAVUTPAŞA KAMPÜSÜ
KONGRE VE KÜLTÜR MERKEZİ PROJESİ
TARİH
ÖLÇEK
MİMARİ UYGULAMA PROJESİ
ZEMİN KAT (-1.00, +0.30, -+0.80 KOTLARI) PLANI
PAFTA NO
PROJE KOORDİNE VE ONAY
KONSEPT PROJE
KULPA MÜH. TAAH. ve TİC. LTD. ŞTİ
YAPI DENETİM